



Обмерочный план. 1 этаж.

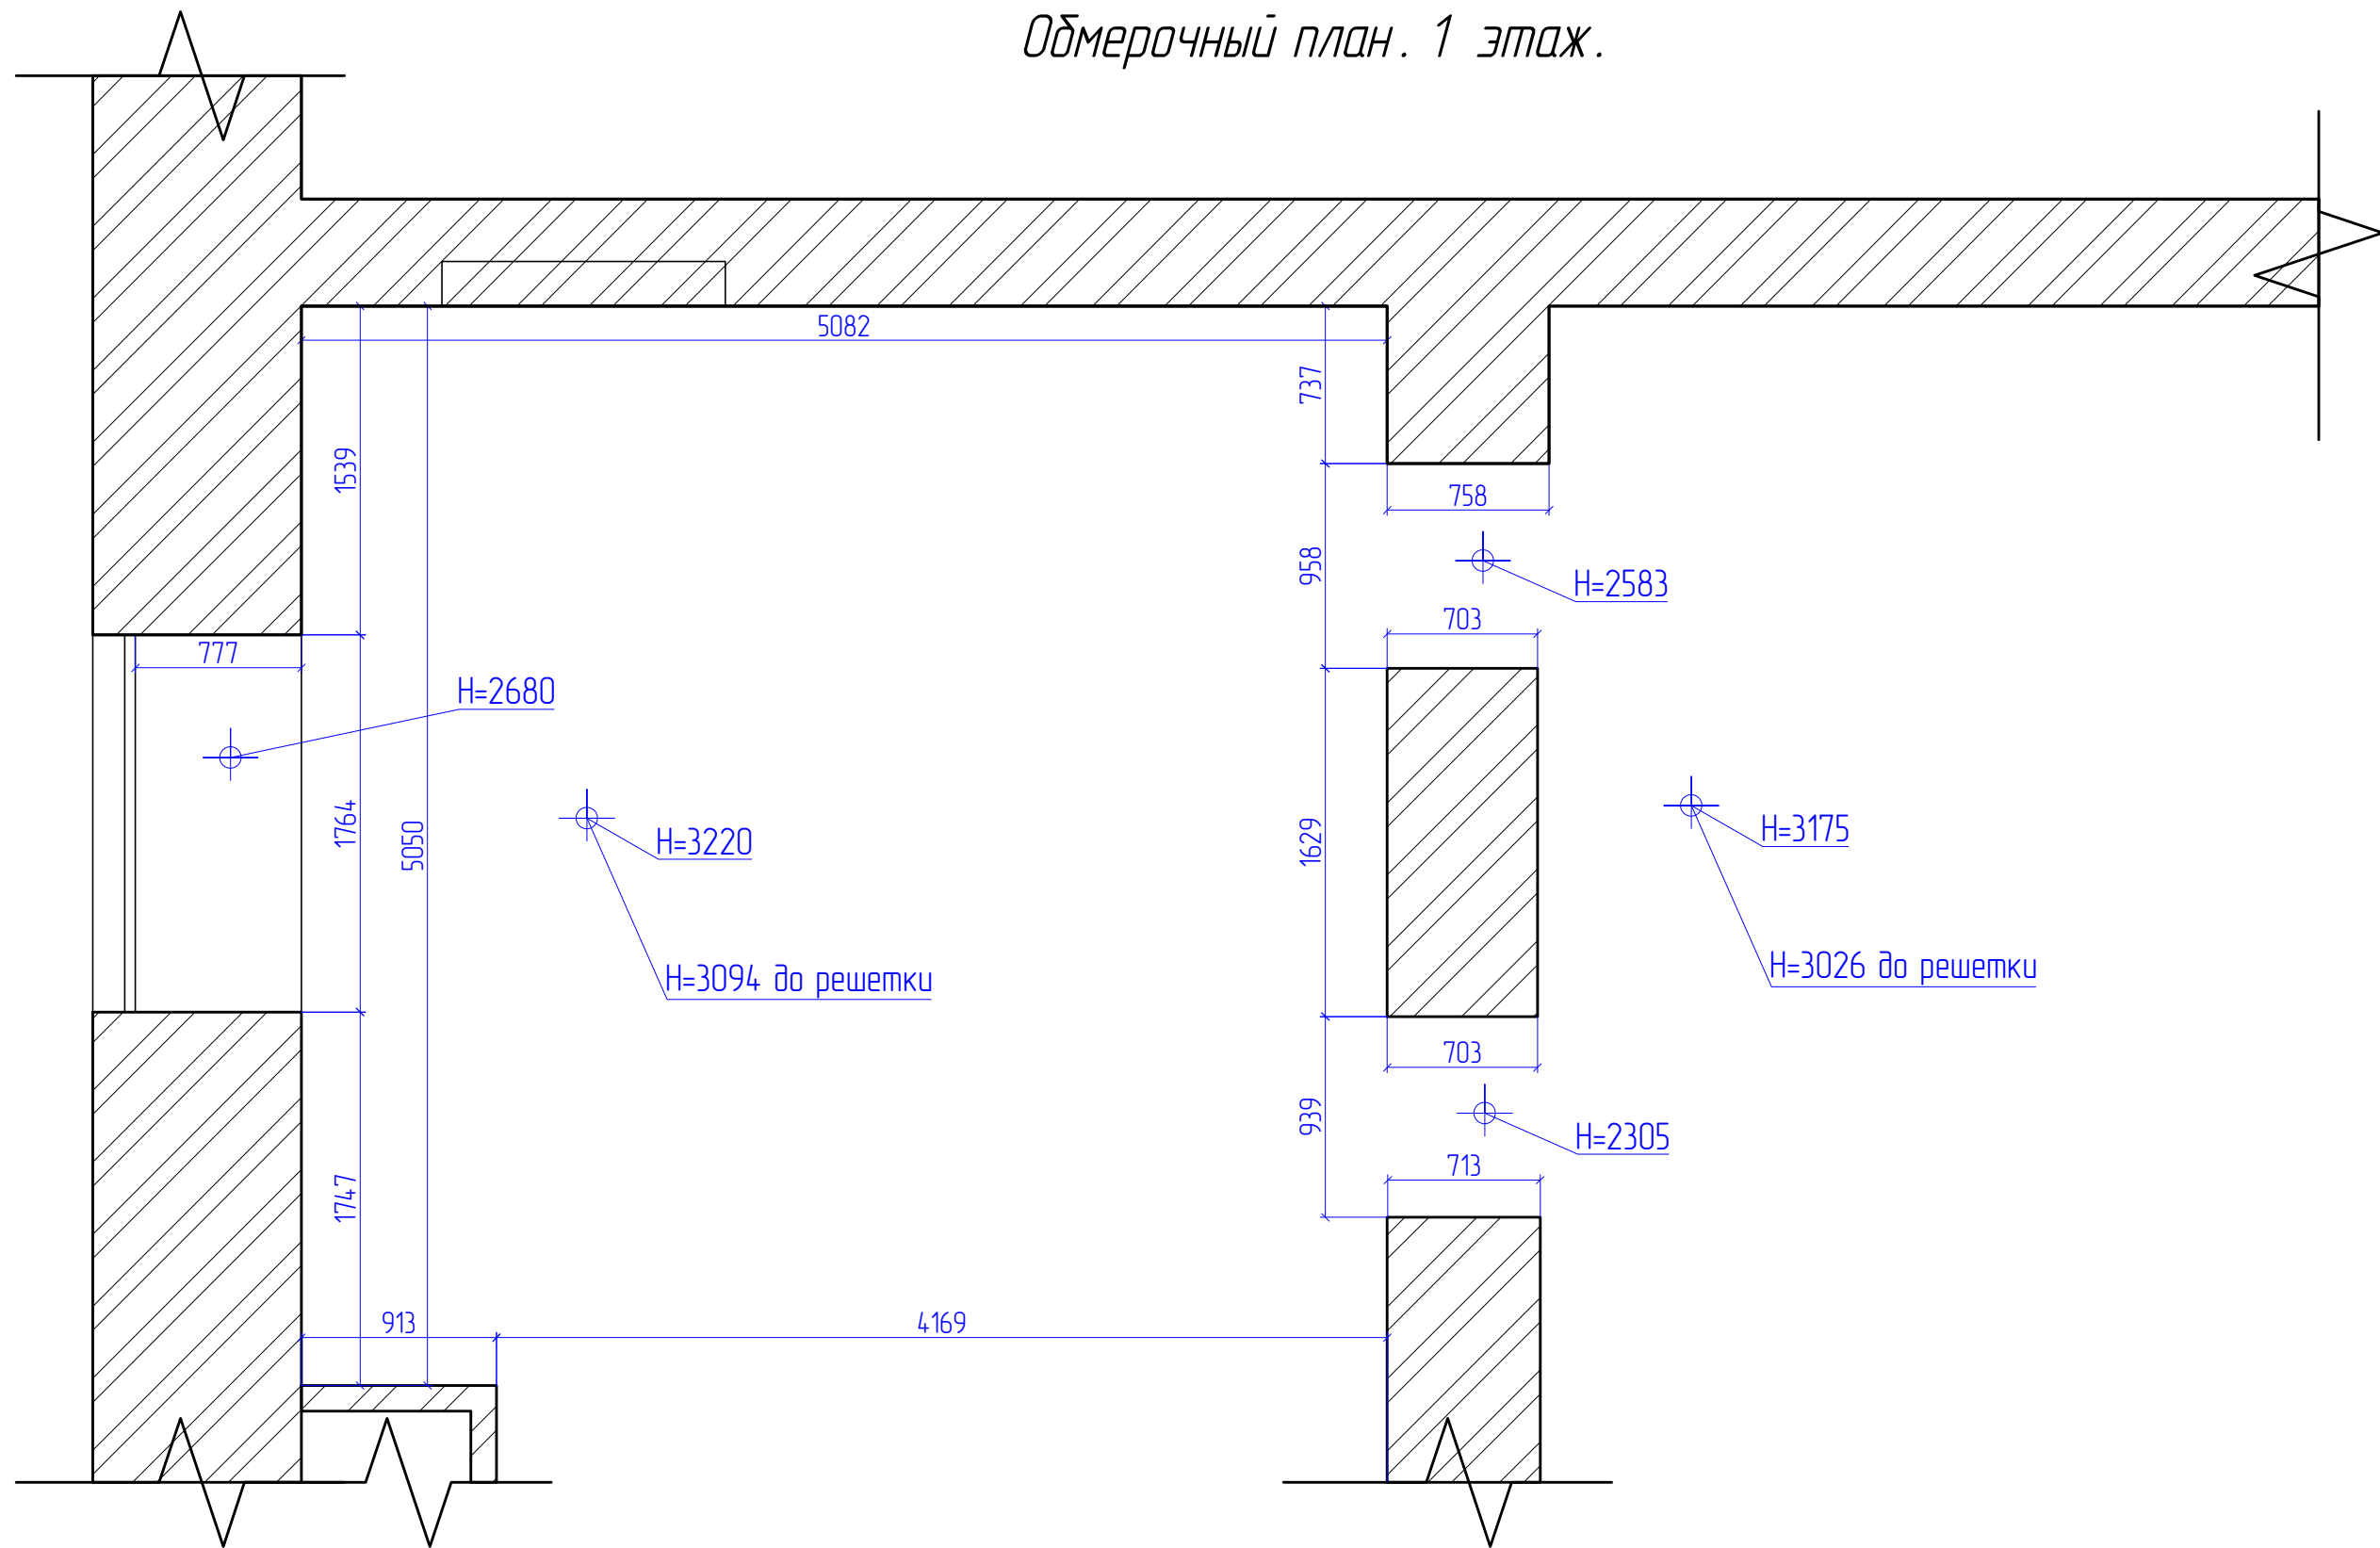

Менеджер			Обмерочный план. 1 этаж.	Стадия	Лист	Листов
Дизайнер	29.01.2015			-	-	-
Конструктор						


Экспликация помещений.

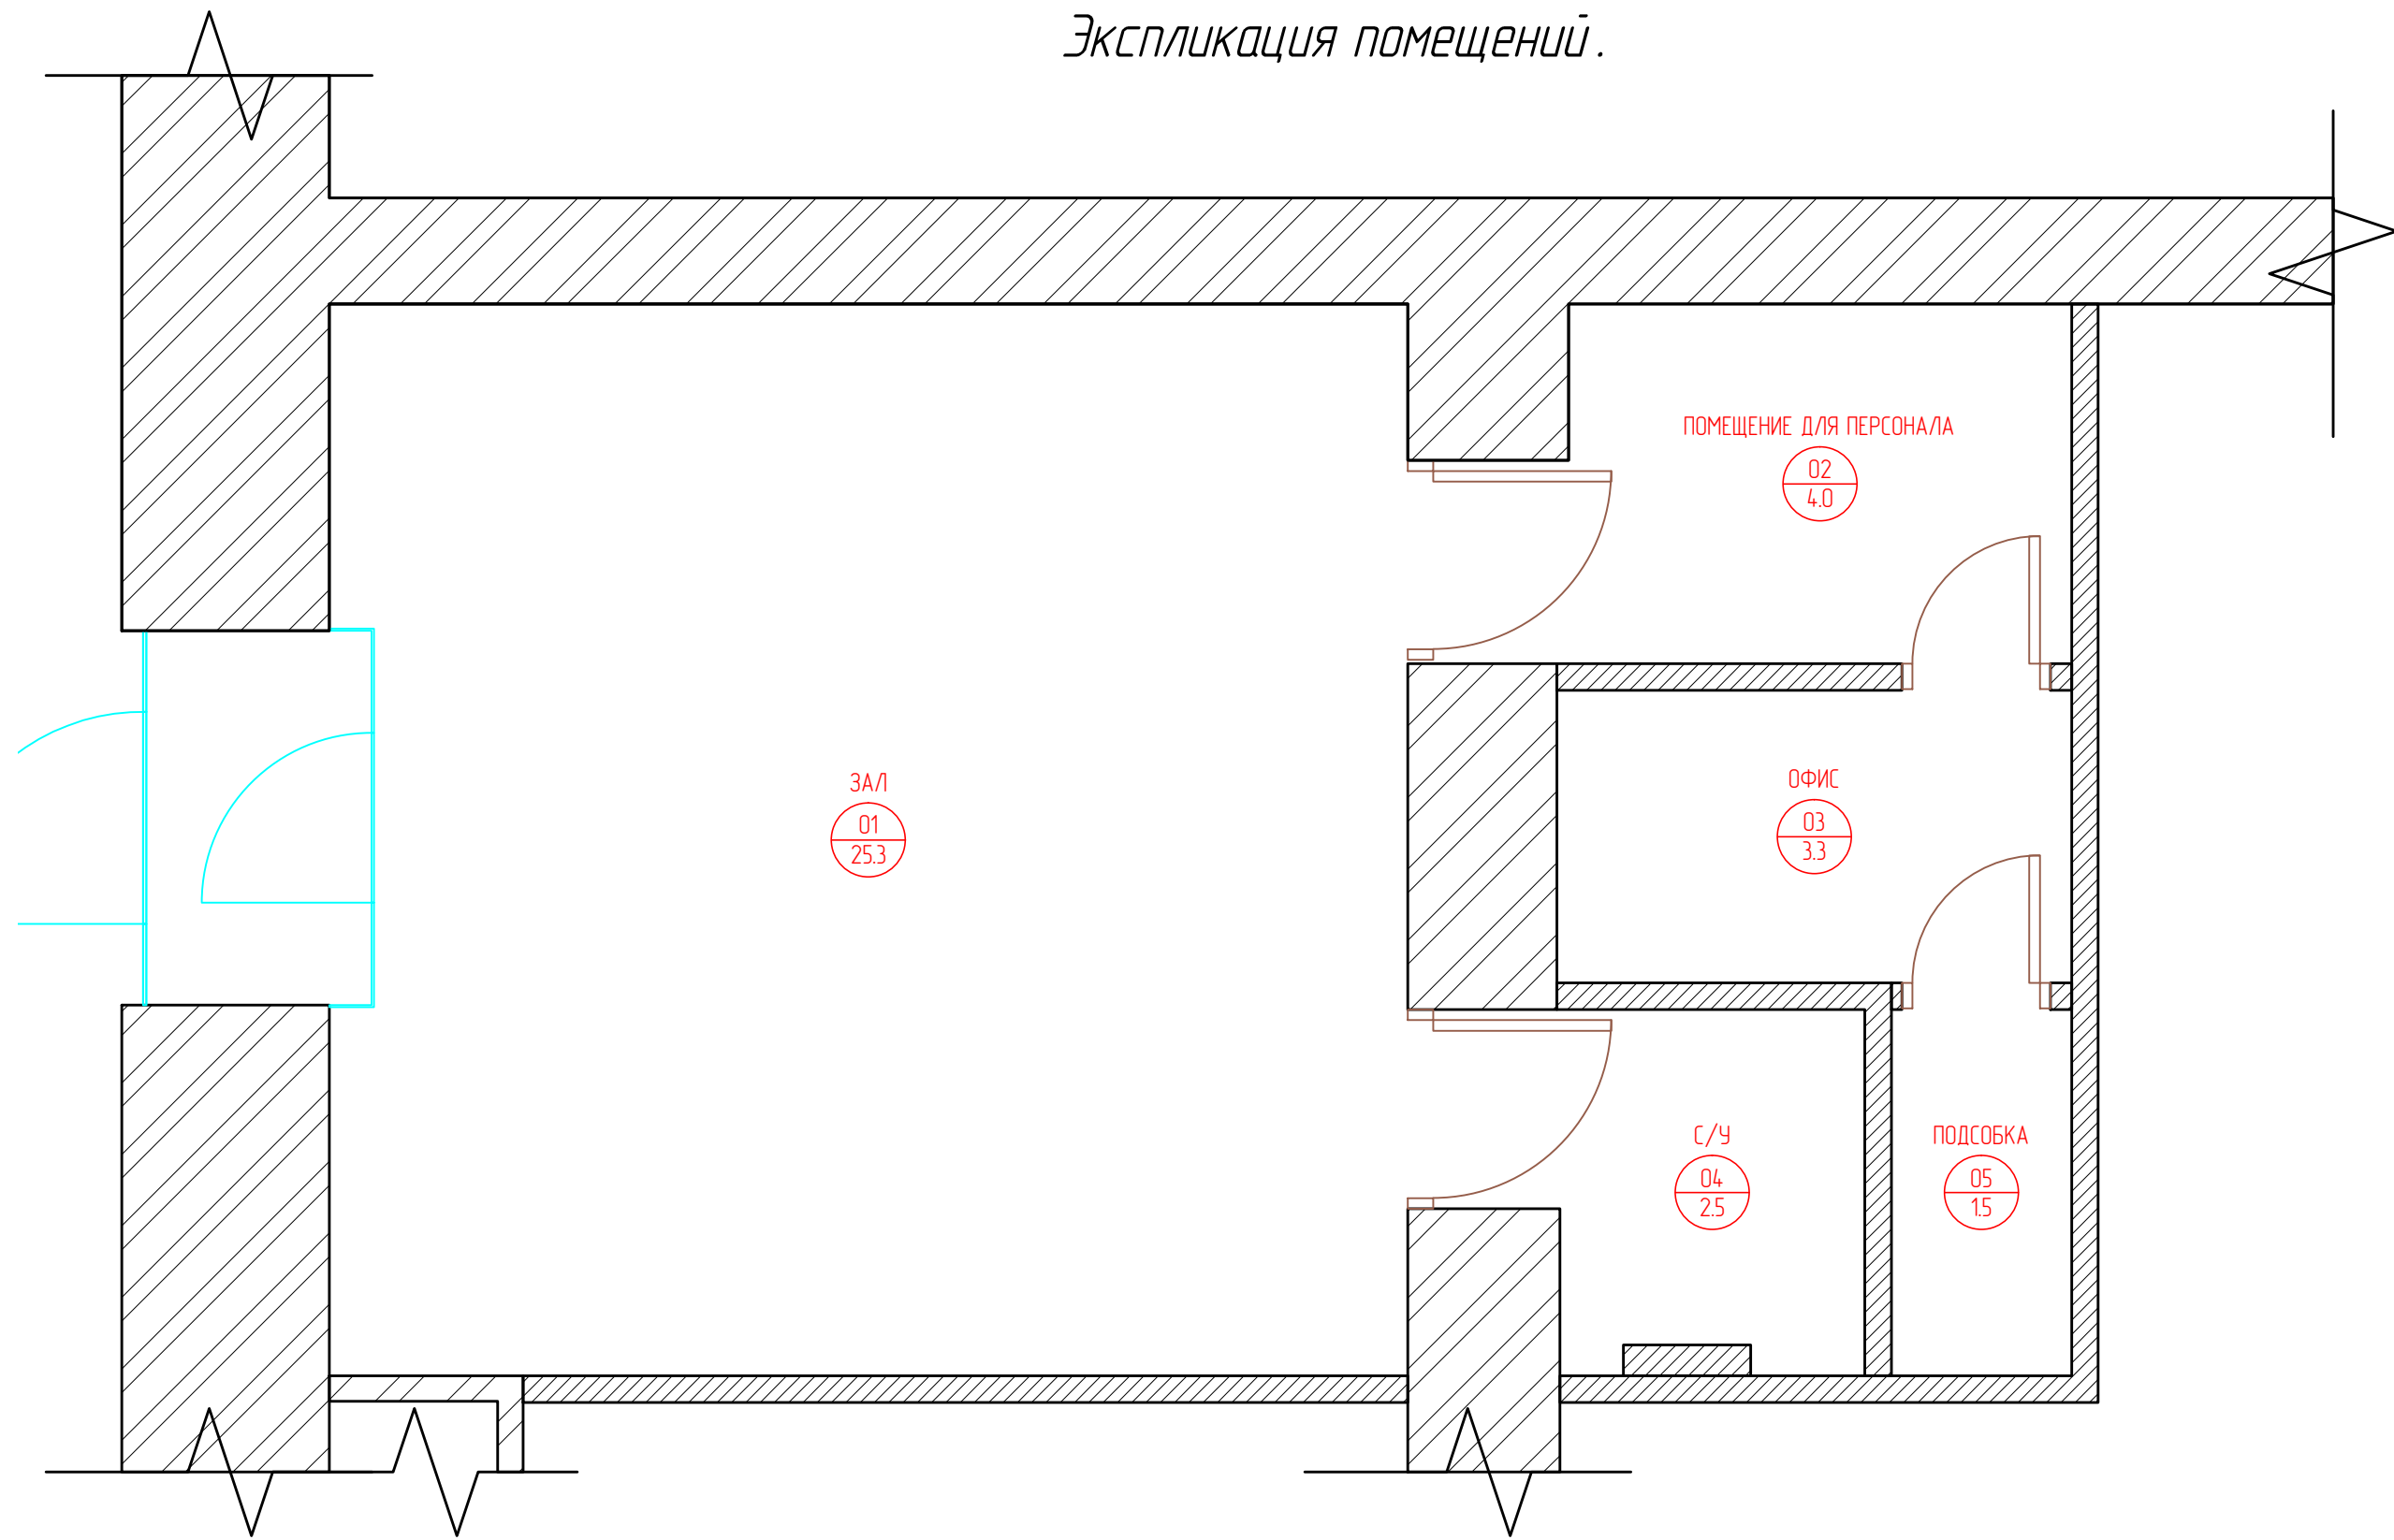

ЭКСПЛИКАЦИЯ ПОМЕЩЕНИЙ					
Номер	Наименование	Площадь, м2	Периметр	Высота	Площадь стен, м2
01	Зал	25.3	20.68	3220	66.6
02	Помещение для персонала	4.0	8.13	3125	25.4
03	Офис	3.3	7.61	3125	23.8
04	С/у	2.5	6.33	3125	19.8
05	Подсобка	1.5	5.15	3125	16.1
		36.6			


Менеджер				Экспликация помещений.	Стадия	Лист	Листов
Дизайнер		29.01.2015			-	-	-
Конструктор							

План возводимых перегородок.

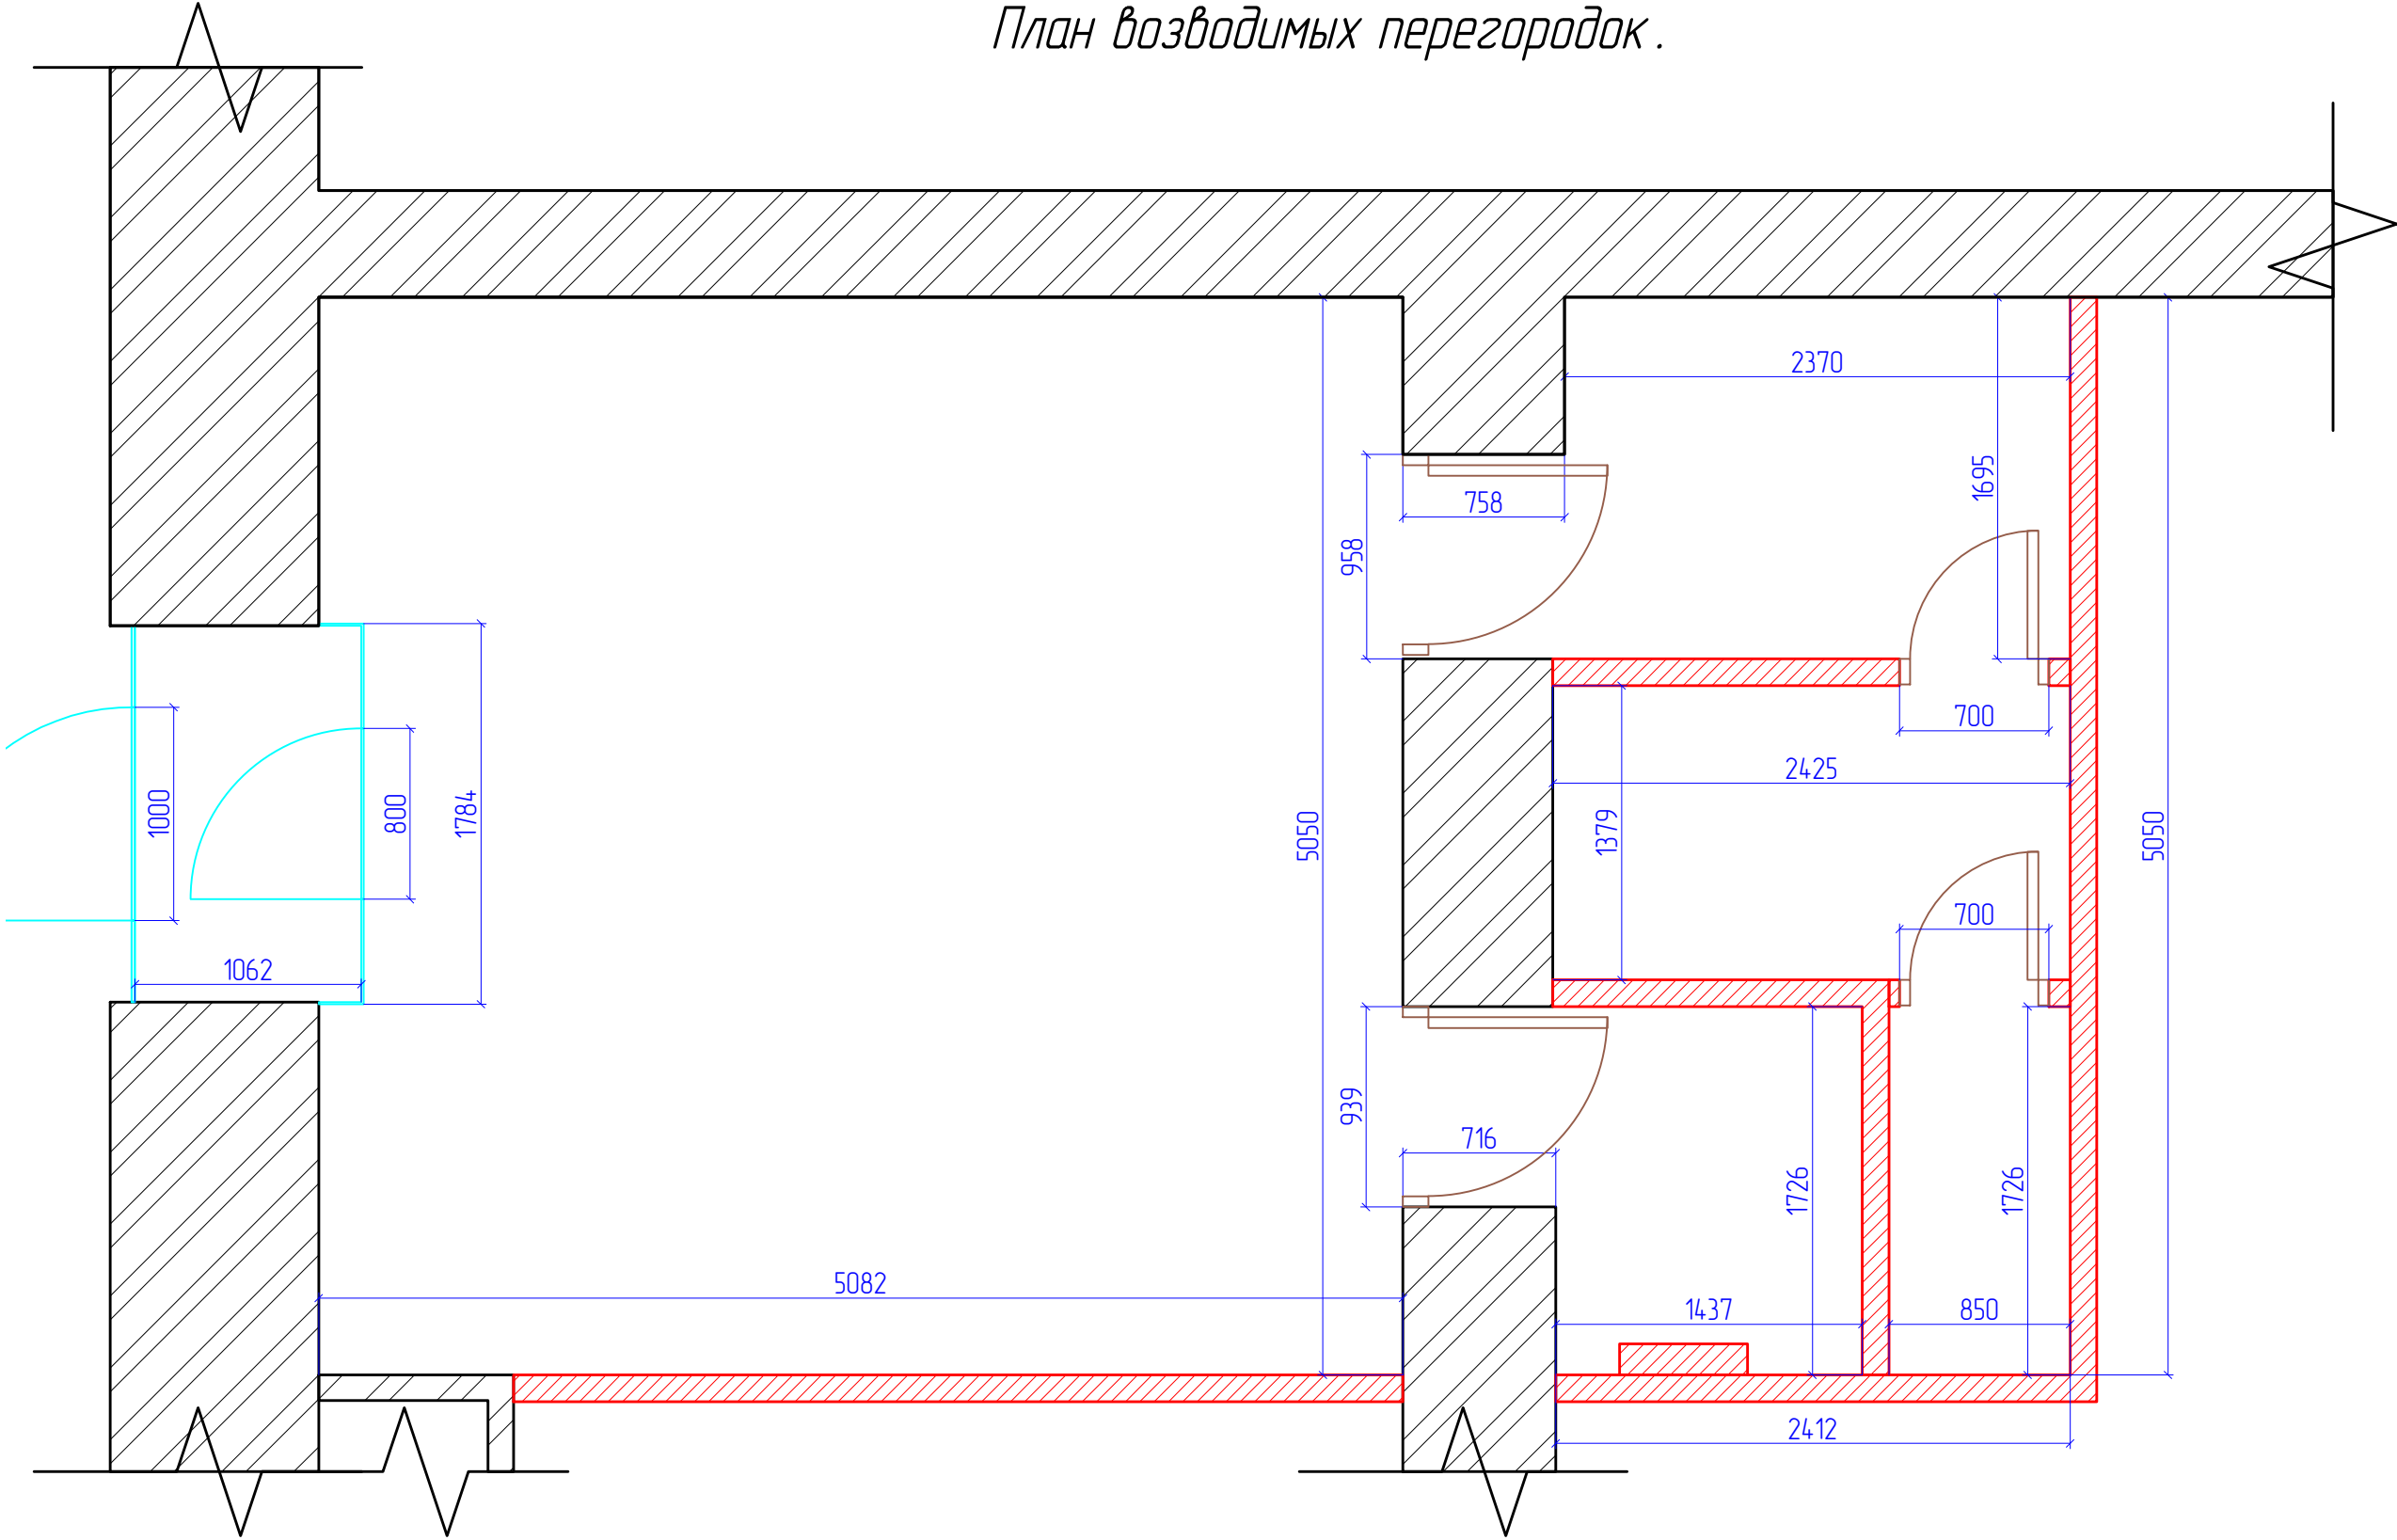


Менеджер				План возводимых перегородок.	Стадия	Лист	Листов
Дизайнер		29.01.2015			-	-	-
Конструктор							

План расстановки мебели.

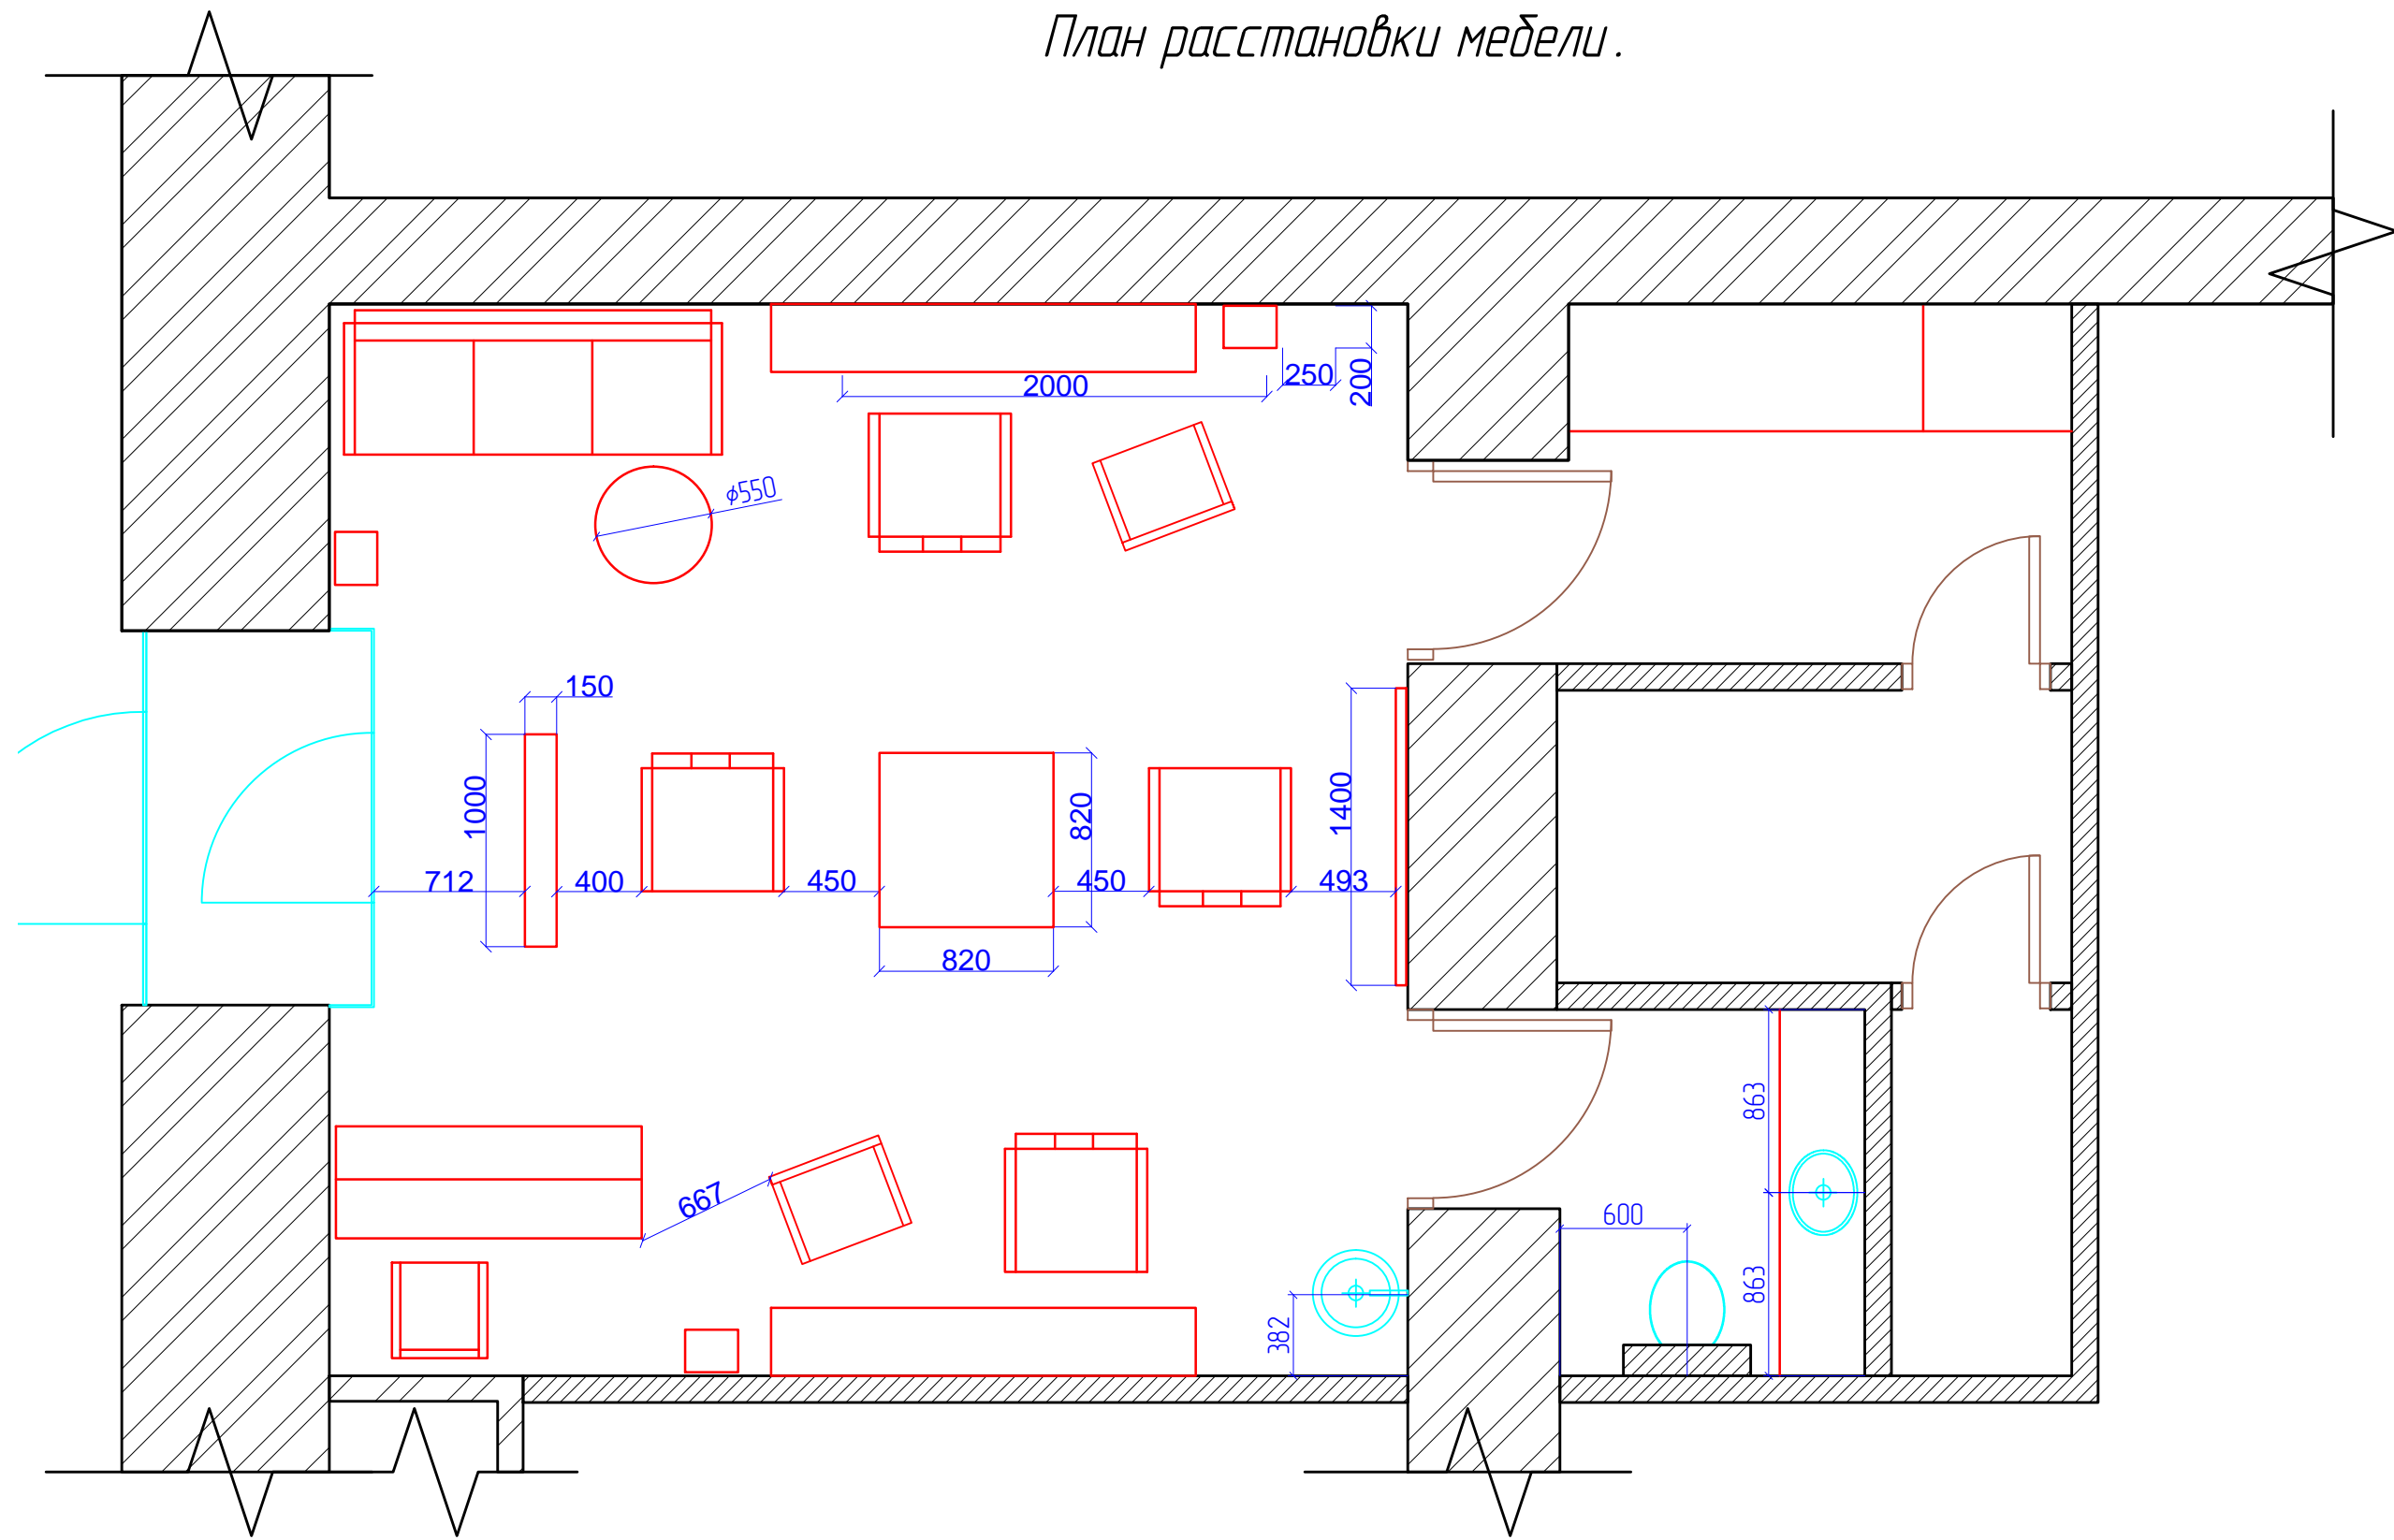

Менеджер				План расстановки мебели.	Стадия	Лист	Листов
Дизайнер		29.01.2015			-	-	-
Конструктор							

План потолка.

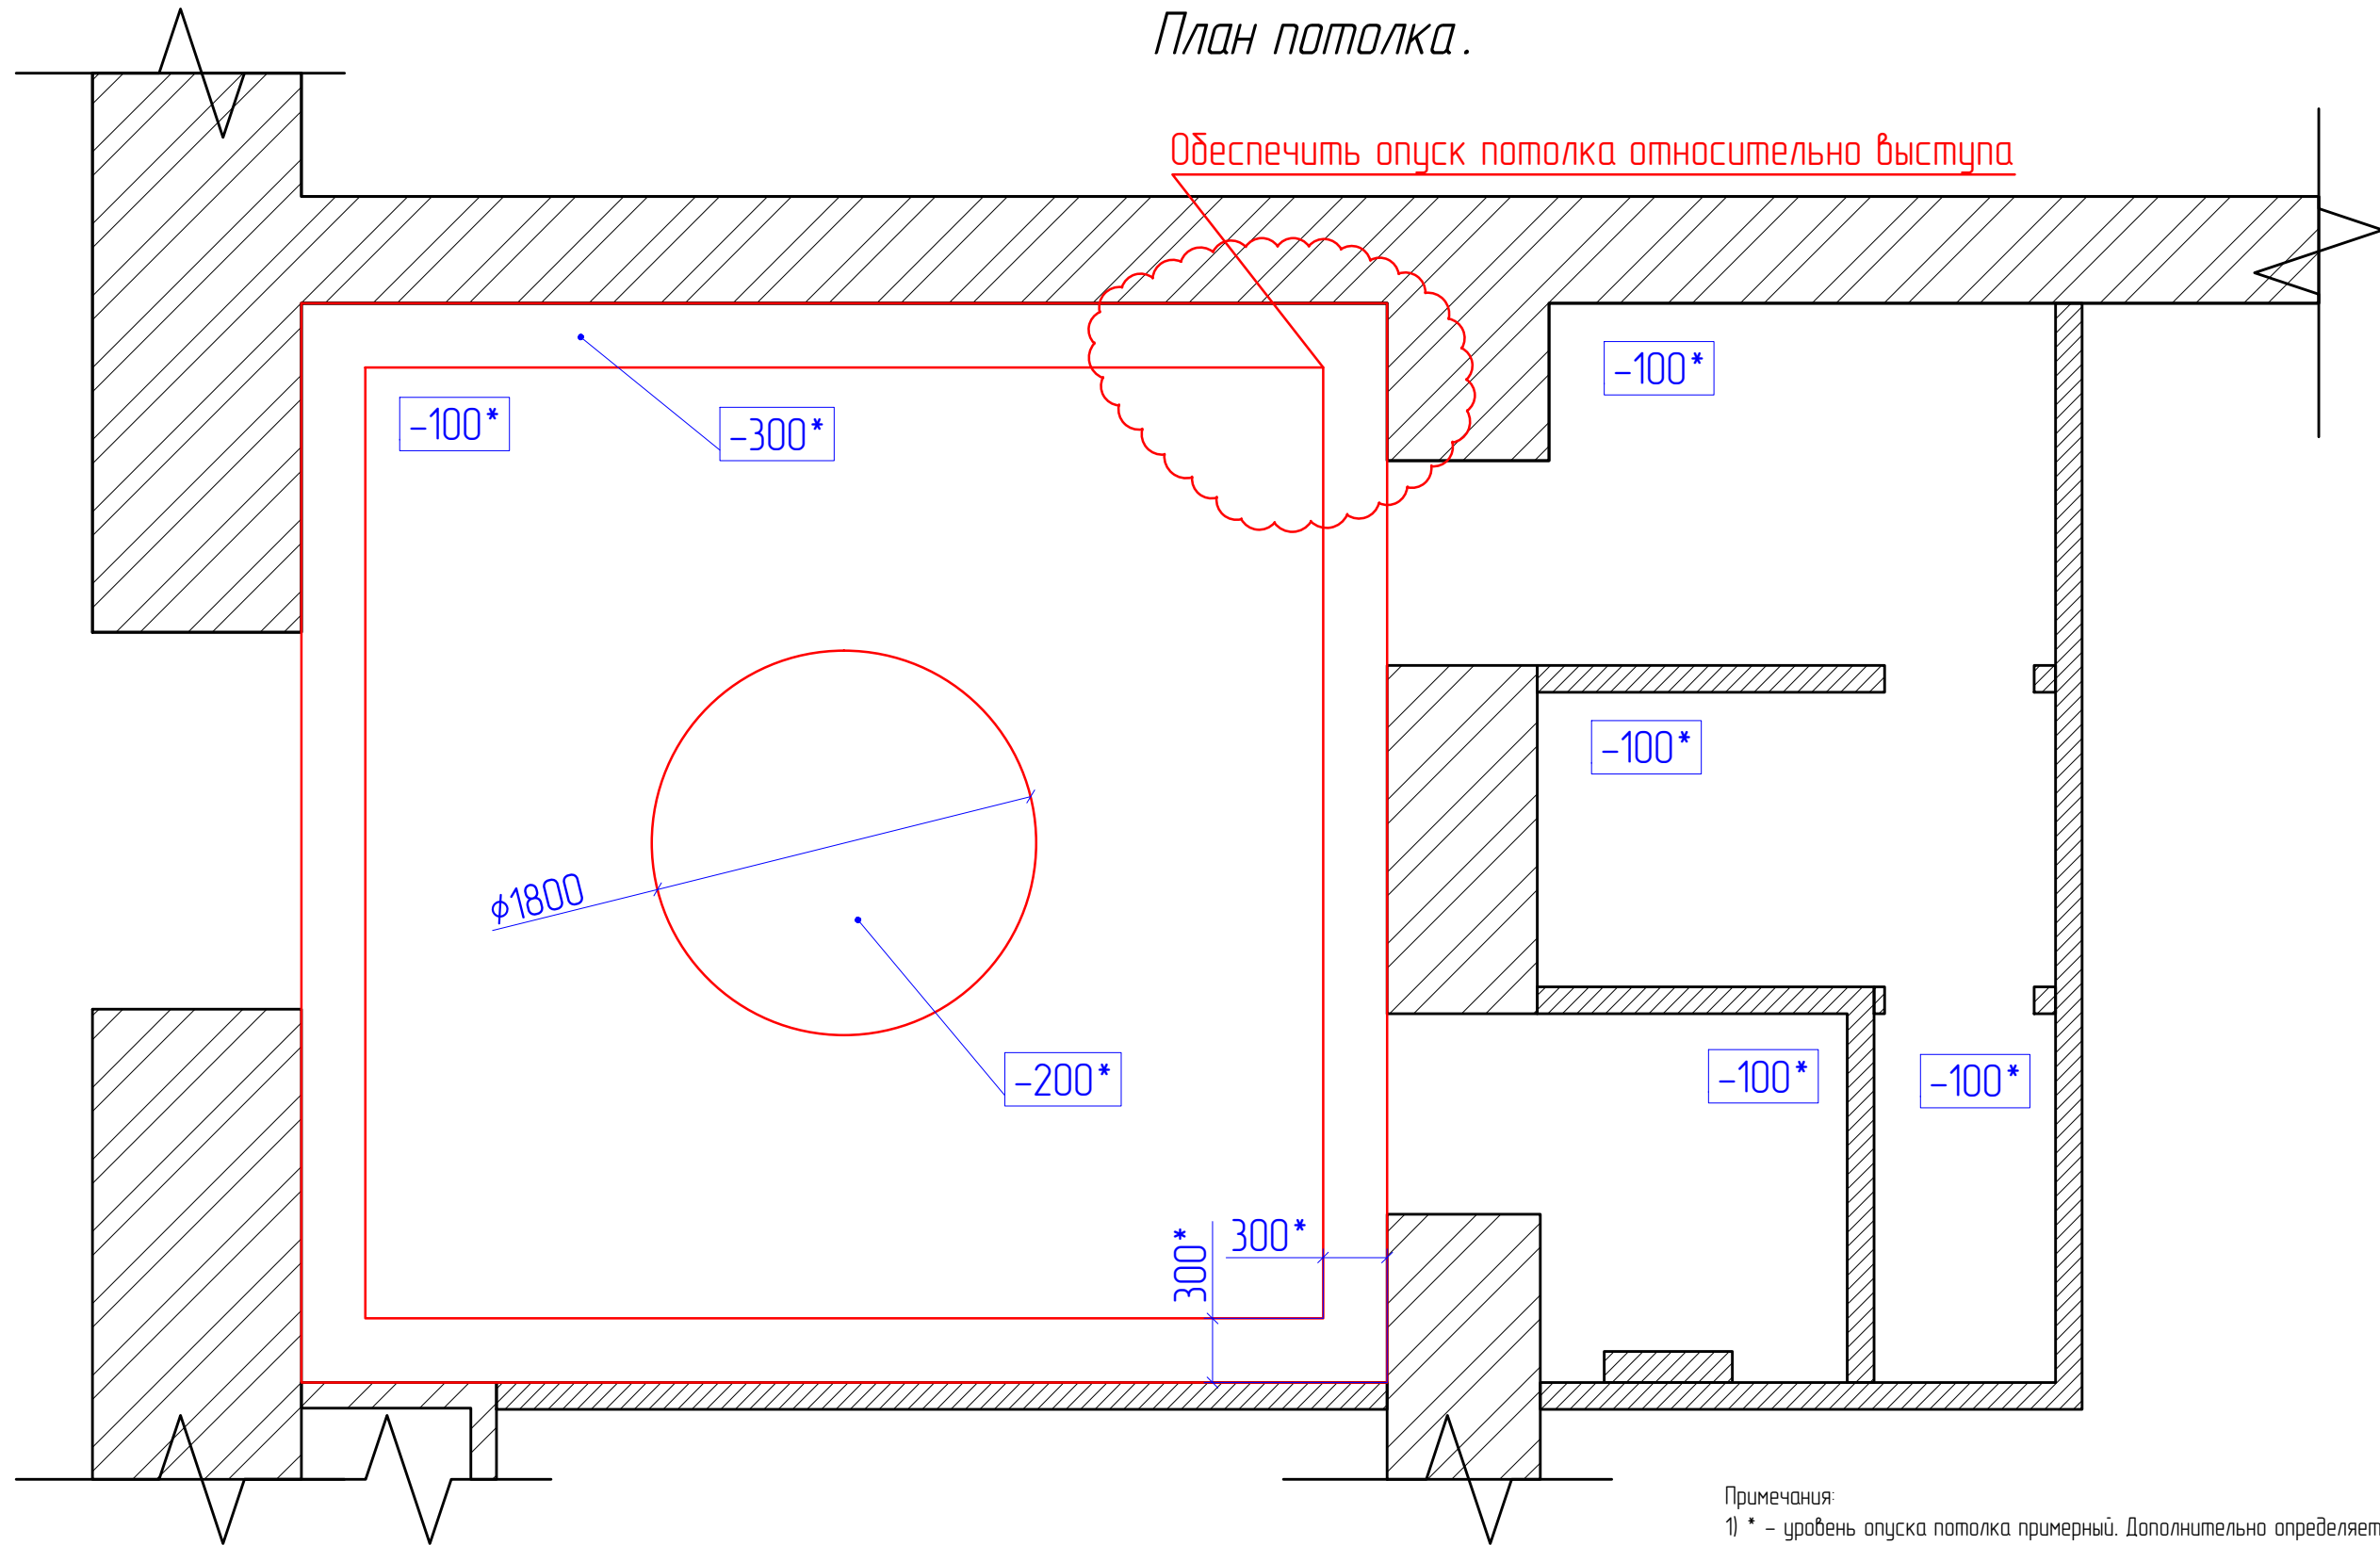


Примечания:
1) * - уровень опуска потолка примерный. Дополнительно определяется застройщиком исходя из условия размещения в запотолочном пространстве коммуникаций и встроенных светильников.







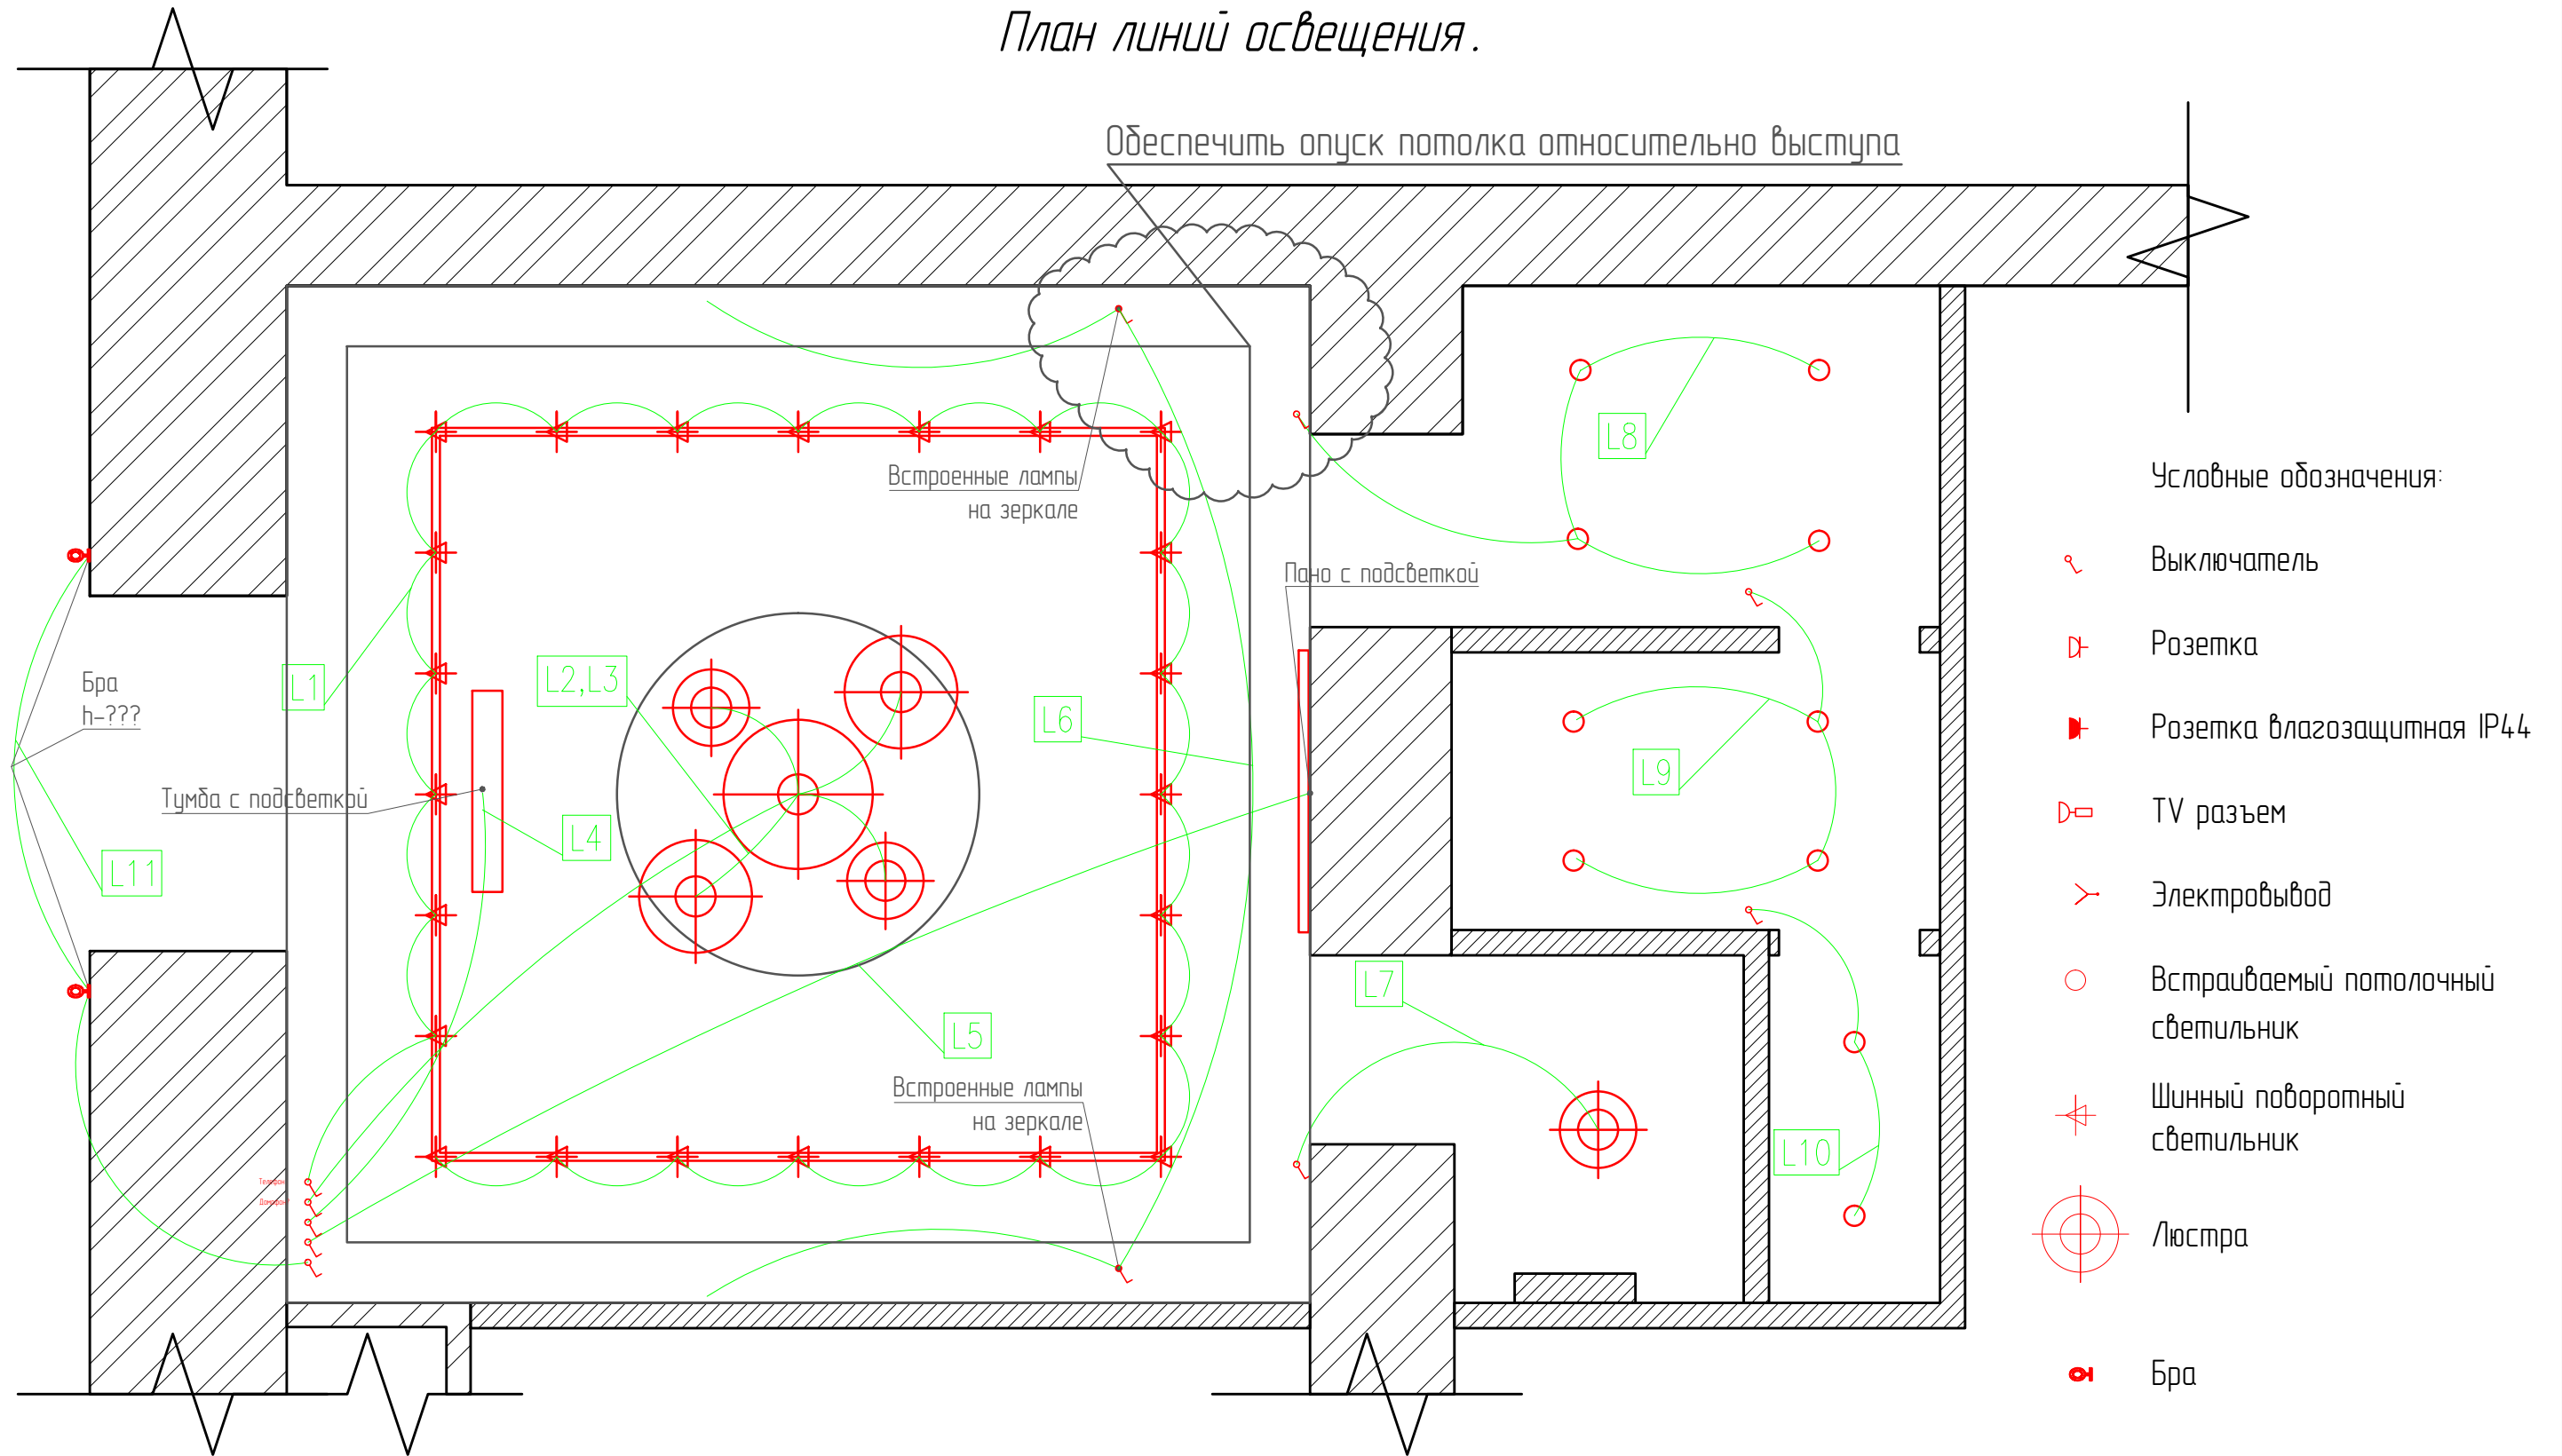


Менеджер			План потолка .	Стадия	Лист	Листов
Дизайнер	29.01.2015			-	-	-
Конструктор						

План линий освещения.

Обеспечить опуск потолка относительно выступа




Условные обозначения:

-  Выключатель
-  Розетка
-  Розетка влагозащитная IP44
-  TV разъем
-  Электровывод
-  Встраиваемый потолочный светильник
-  Шинный поворотный светильник
-  Люстра
-  Бра

Менеджер				План линий освещения.	Стадия	Лист	Листов
Дизайнер		29.01.2015			-	-	-
Конструктор							

План расположения электрооборудования.

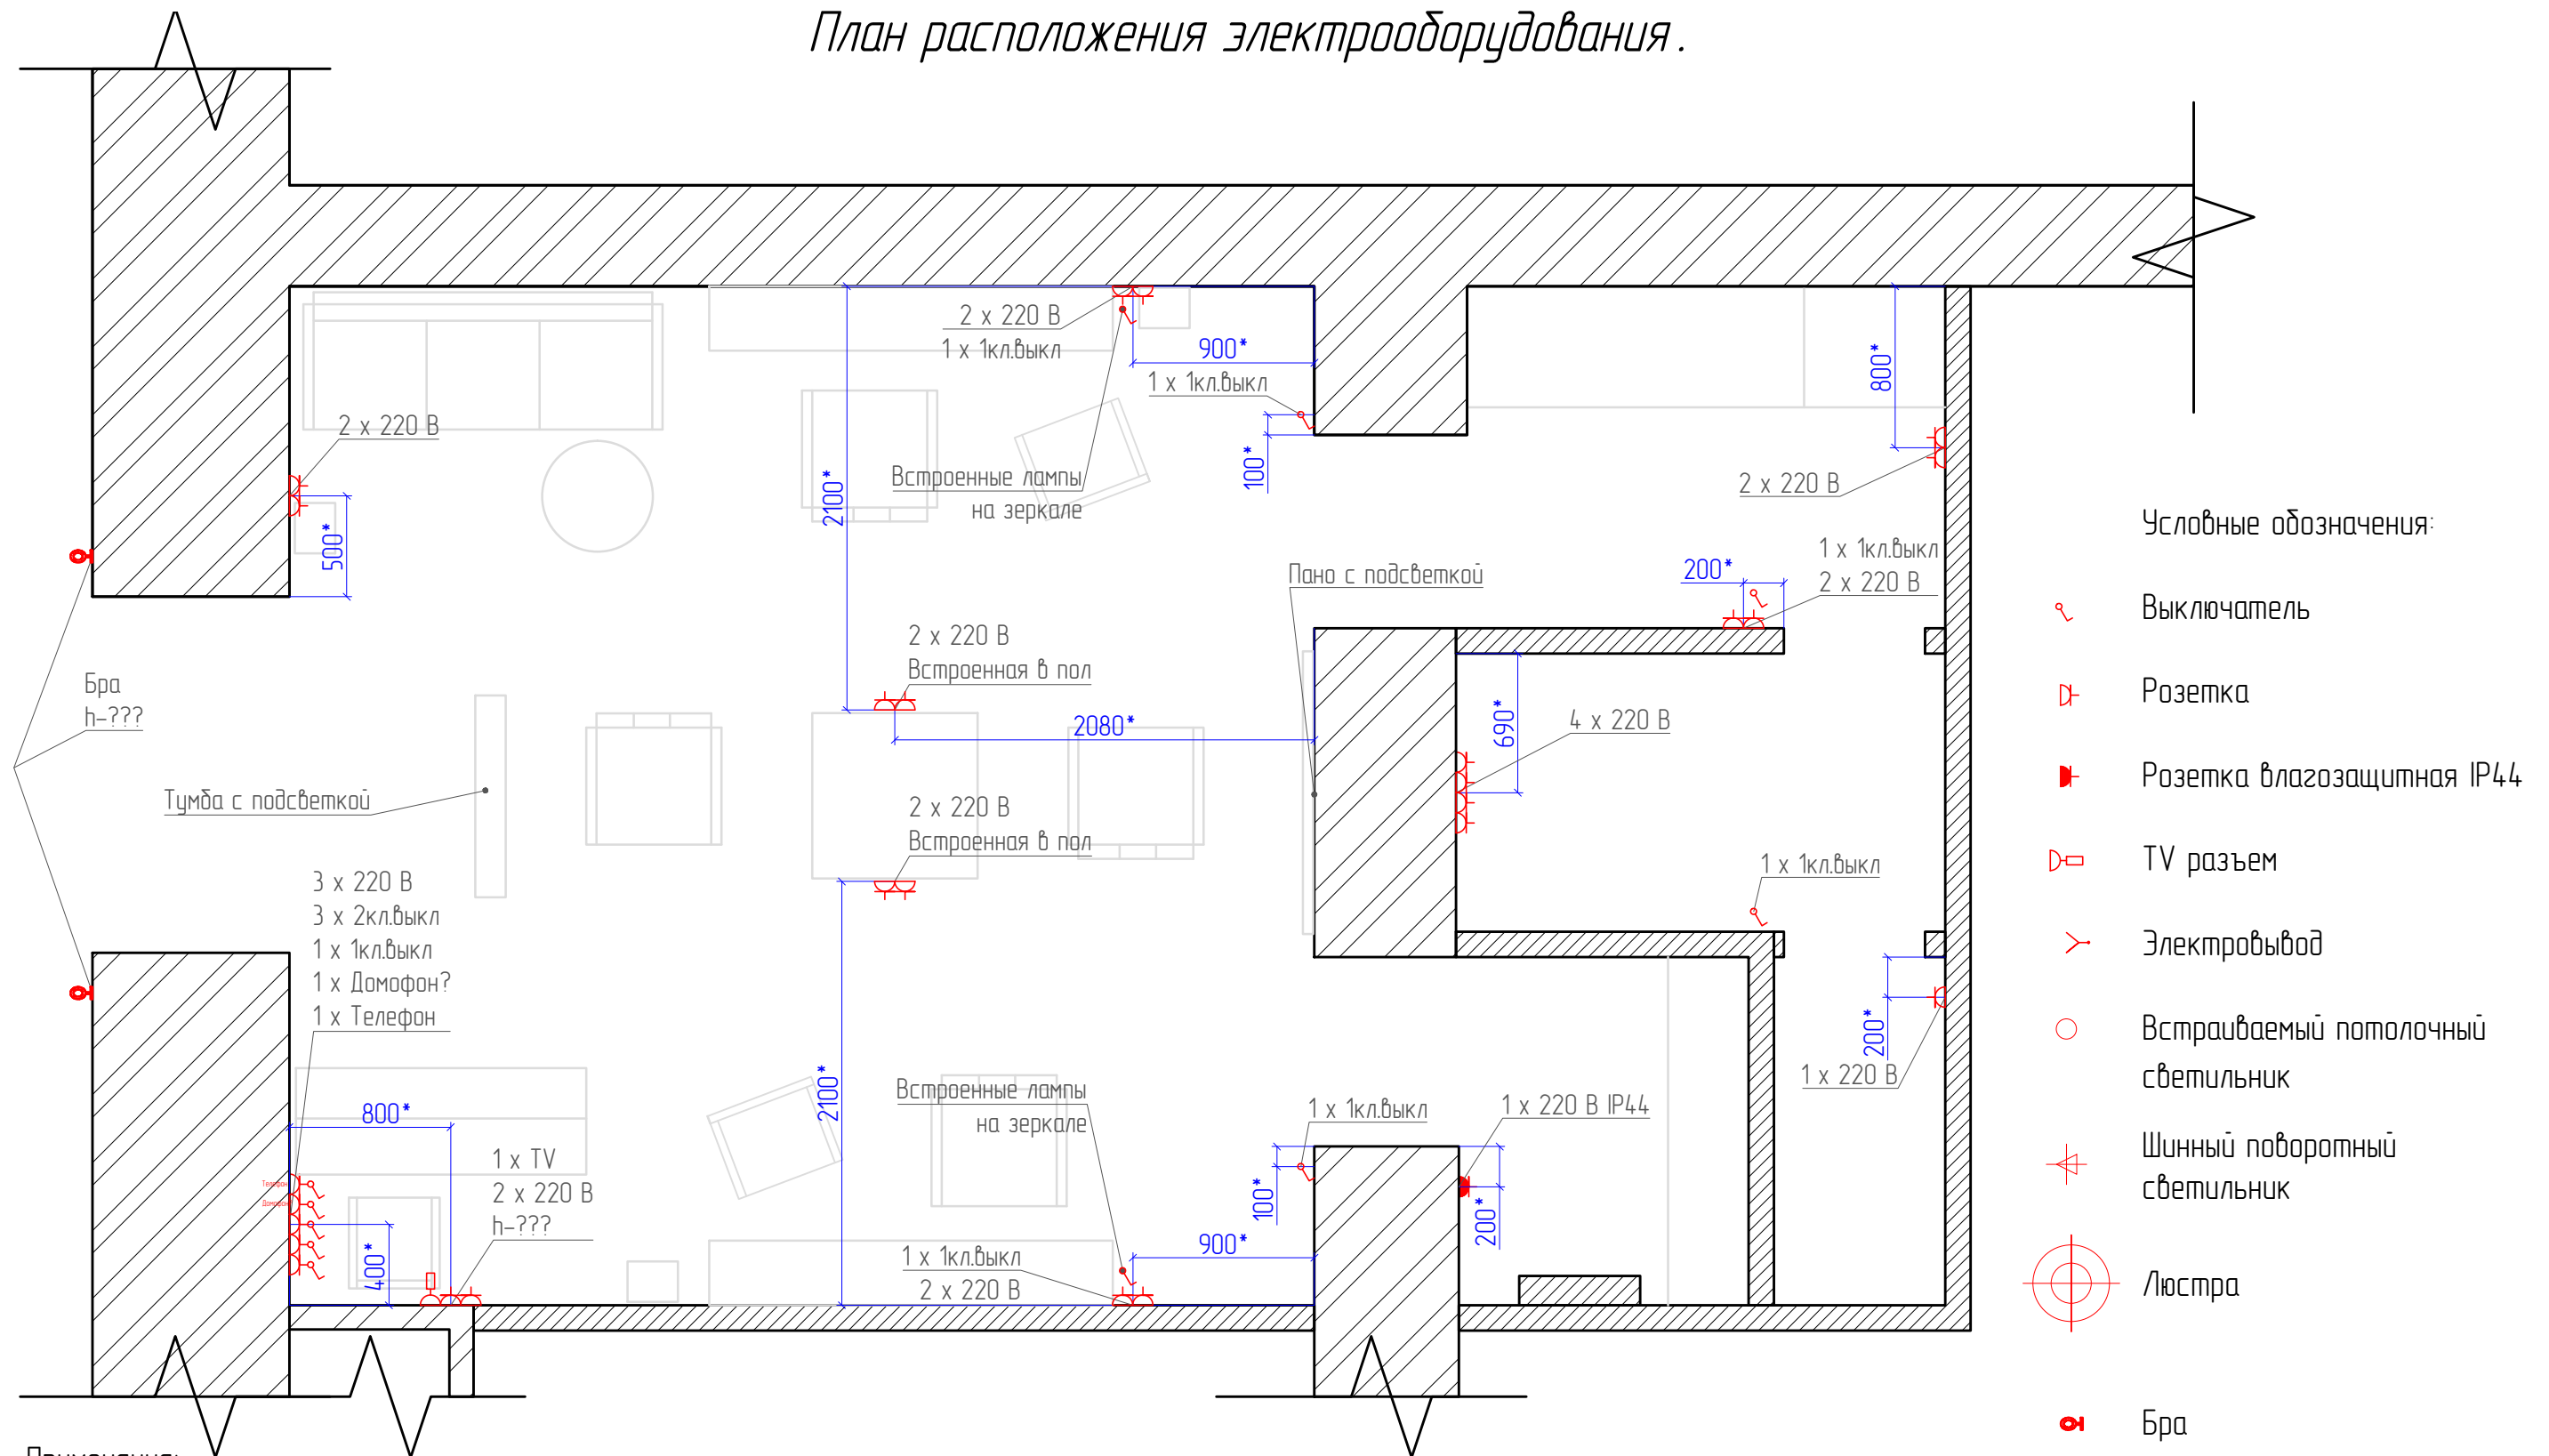


Примечания:

- * – Расположение и количество розеток желаемое. Смотреть по месту.
- Высота расположения розеток, если не указано иное, 300мм от уровня чистого пола.
- Высота расположения выключателей, если не указано иное, 900мм от уровня чистого пола.

Менеджер				План расположения электрооборудования.	Стадия	Лист	Листов
Дизайнер		29.01.2015			-	-	-
Конструктор							

План водоснабжения и канализации.

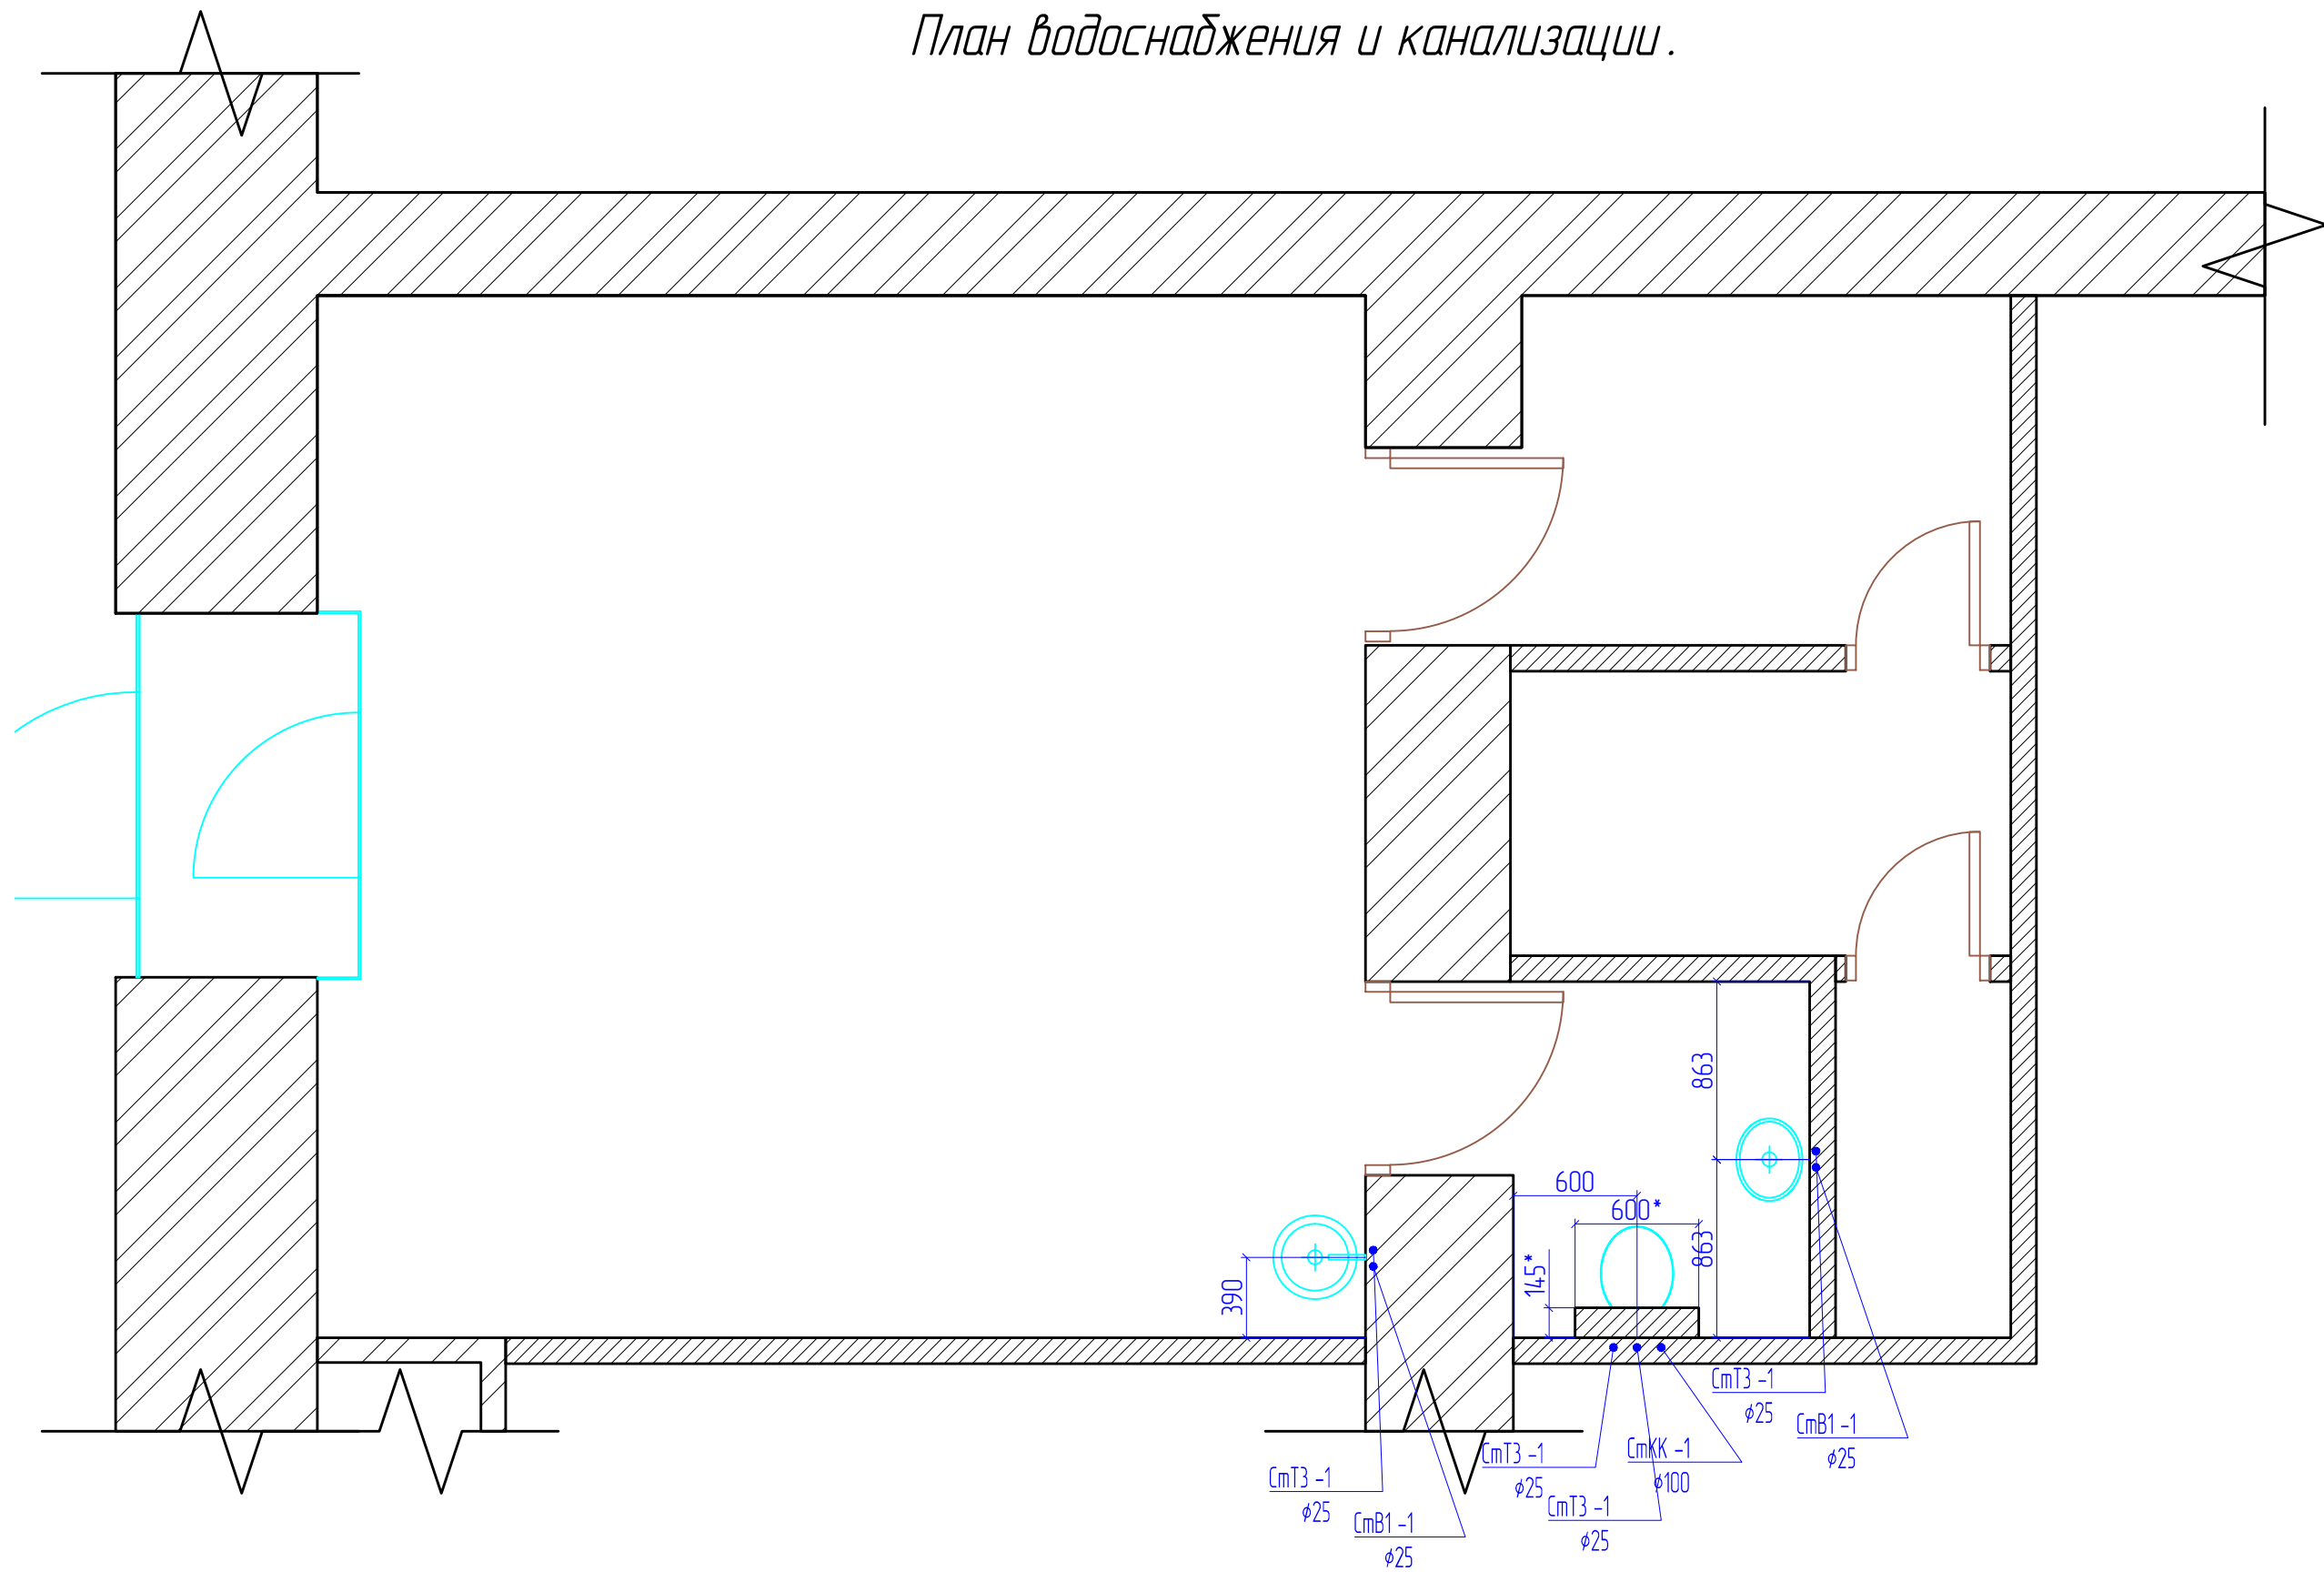

Менеджер				План водоснабжения и канализации.	Стадия	Лист	Листов
Дизайнер		29.01.2015			-	-	-
Конструктор							